


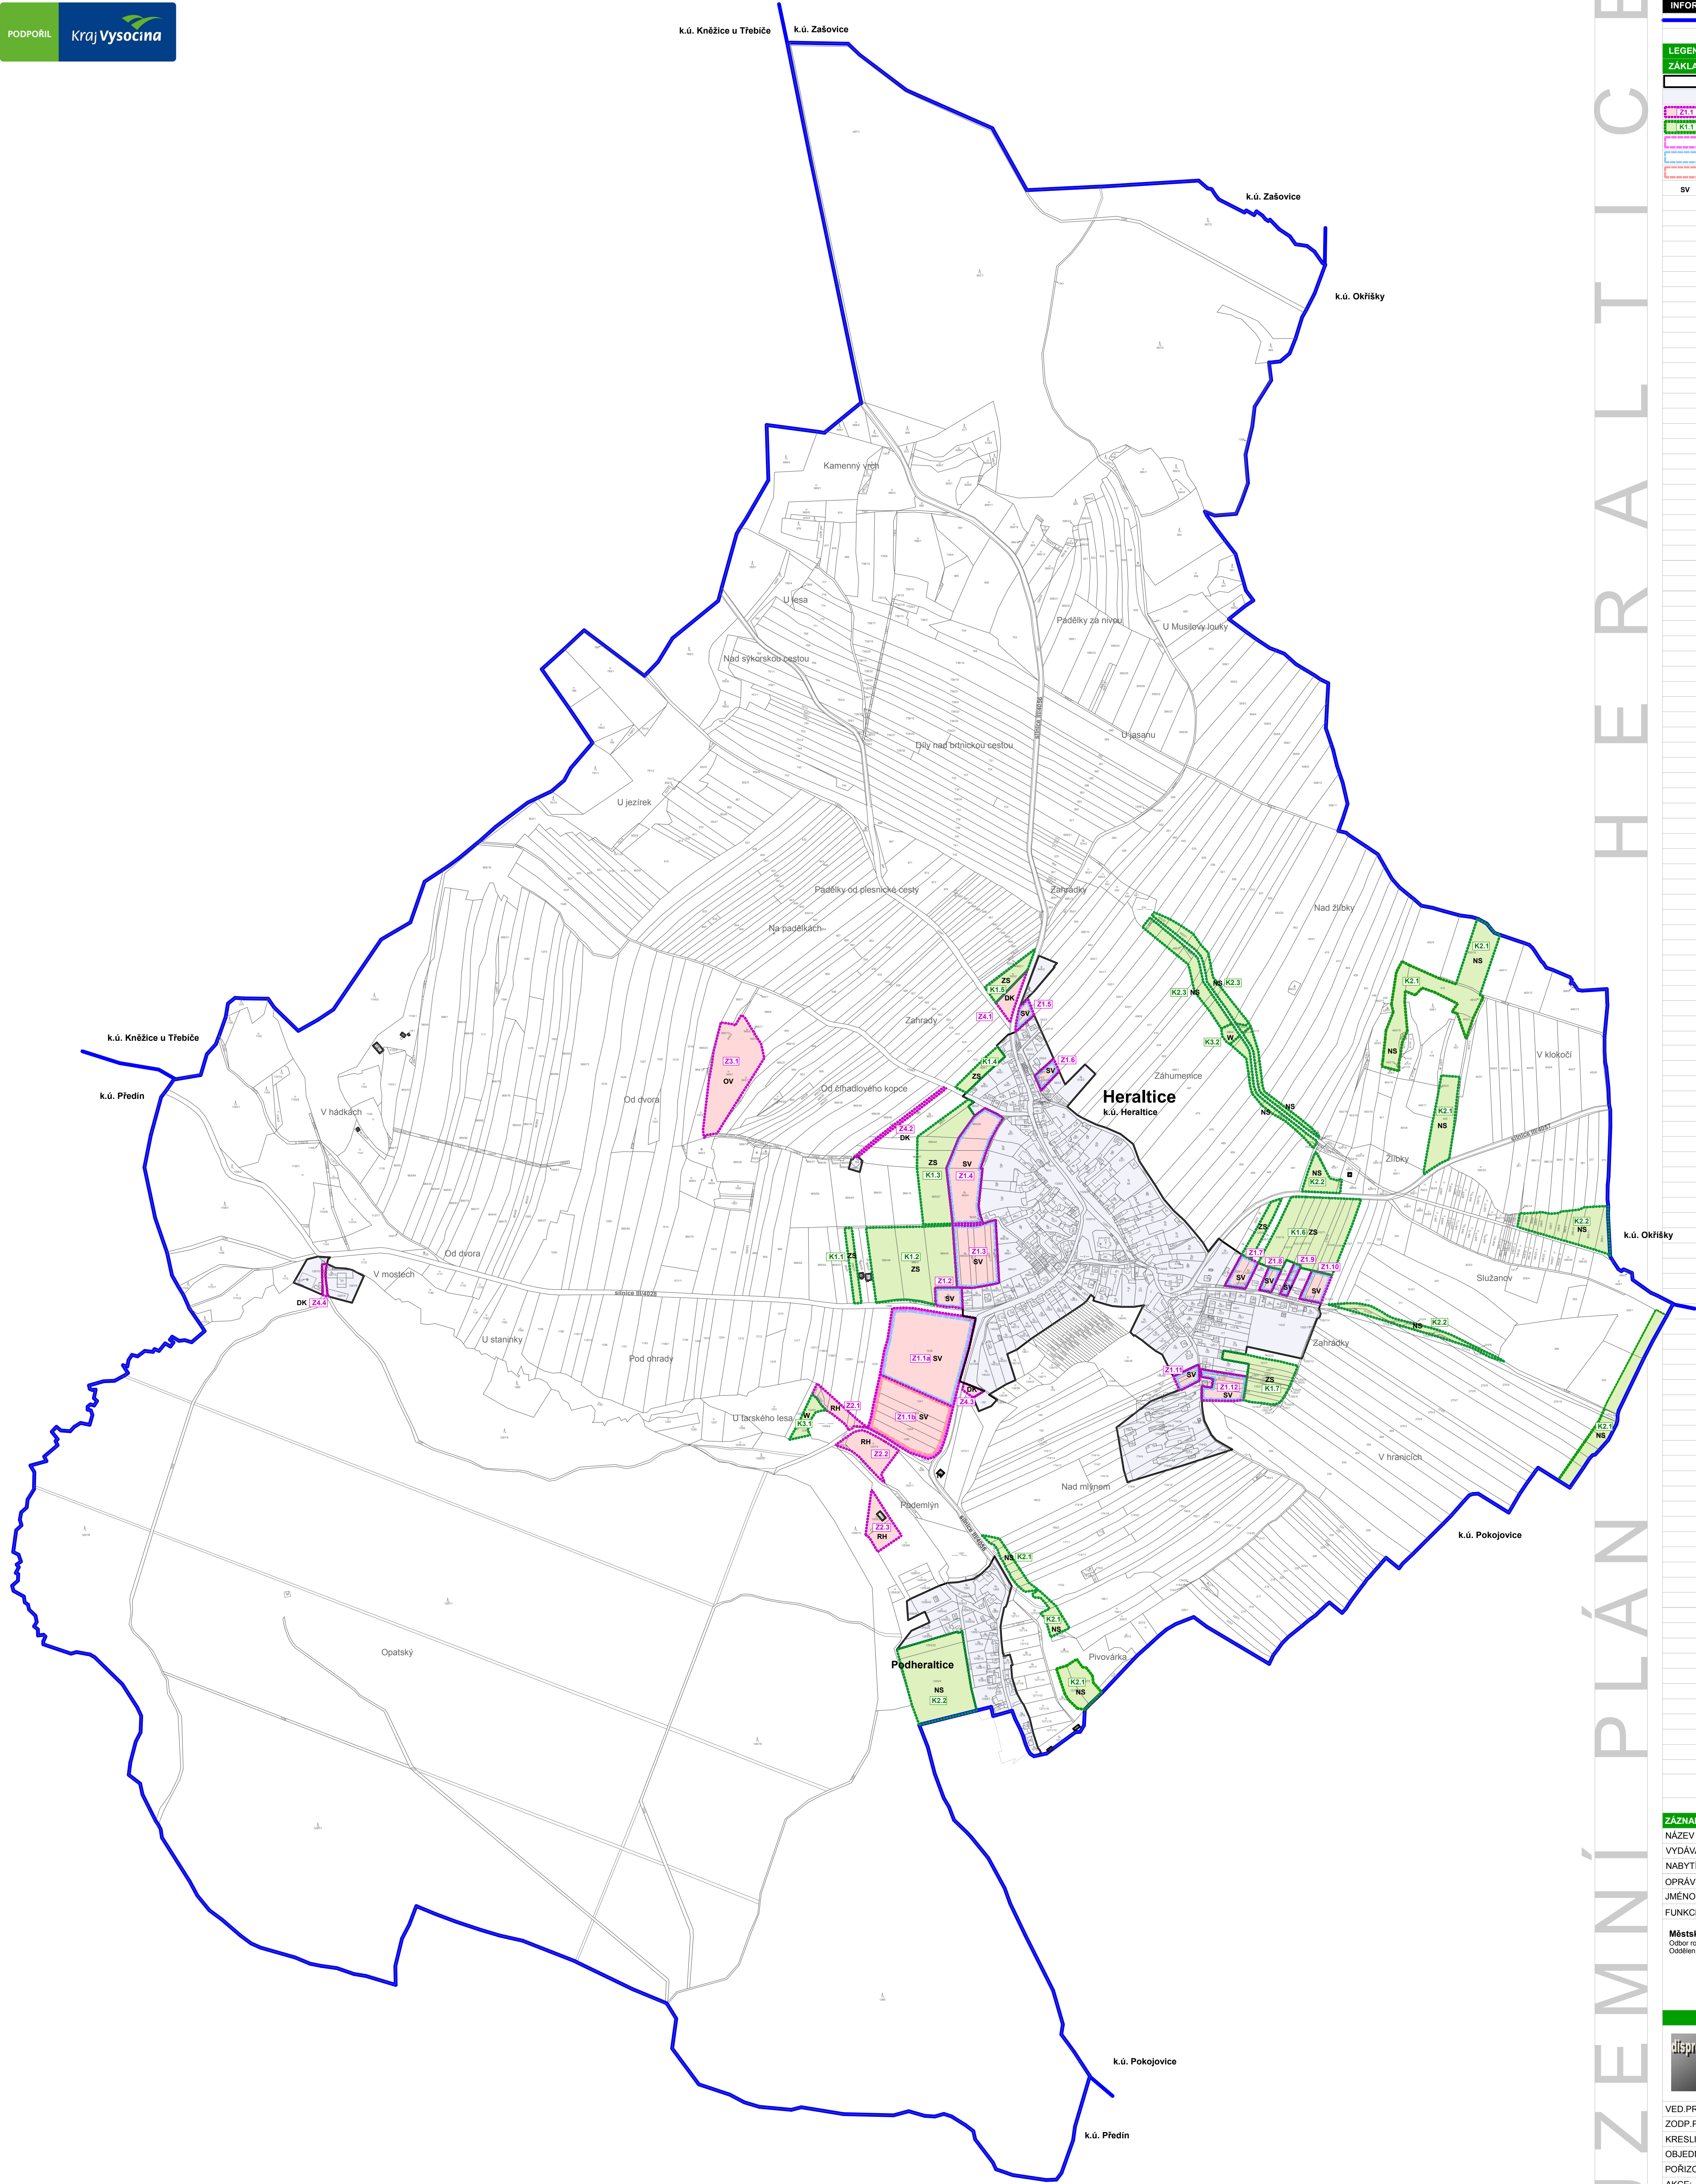


INFORMATIVNÍ ČÁST	
HRANICE ŘEŠENÉHO ÚZEMÍ (k.ú. Heraltice)	
LEGENDA	
ZÁKLADNÍ ČLENĚNÍ ÚZEMÍ	
	HRANICE ZASTAVĚNÉHO ÚZEMÍ - vymezená k 30/6 2012
	PLOCHY ZASTAVĚNÉHO ÚZEMÍ
	PLOCHY ZASTAVITELNÉ - hranice a kódové označení
	PLOCHY ZMĚN V KRAJINĚ - hranice a kódové označení
	ÚZEMNÍ STUDIE (ÚZS) - hranice ploch, jejichž využití je podmíněno projevem změn územní studie
	ETAPIZACE - I. ETAPA
	ETAPIZACE - II. ETAPA
	KÓDOVÉ OZN. PLOCH S ROZDÍLNÝM ZPŮSOBEM VYUŽITÍ
SV	PLOCHY SMÍŠENÉ OBYTNÉ - venkovské
RH	PLOCHY REKREACE - plochy staveb pro hromadnou rekreaci
OV	PLOCHY OBČANSKÉHO VYBAVENÍ - veřejná infrastruktura
DK	PLOCHY DI - místní, účelové a pěší komunikace
ZS	PLOCHY ZELENĚ - soukromá a vyhrazená zeleň
NS	PLOCHY SMÍŠENÉ NEZASTAVĚNÉHO ÚZEMÍ
W	PLOCHY VODNÍ A VODOHOSPODÁŘSKÉ

ZÁZNAM O ÚČINNOSTI ÚZEMNĚ PLANOVACÍ DOKUMENTACE	
NÁZEV DOKUMENTACE	Územní plán Heraltice
VYDÁVACÍ ORGÁN	Zastupitelstvo městyse Heraltice
NABYTÍ ÚČINNOSTI	
OPRAVNĚNÁ ÚŘEDNÍ OSOBA POŘIZOVATELE	
JMÉNO	Ing. Lucie Dohnalová
FUNKCE	pověřená vedením OÚÚP

Městský úřad Třebíč
Oddělení rozvoje a územního plánování
Oddělení Úřad územního plánování

podpis _____ razítko _____

	DISprojekt s.r.o. Havl. JAKOVIHO NÁBŘEŽÍ 37, 674 01 TŘEBÍČ IČO 60715227 DIČ CZ60715227 E-MAIL: DISPROJEKT@VOLNY.CZ TEL: +420 903 522 531, 961 204 037	
VED.PROJ.:	ING. ARCH. MILAN GRYGAR	STUPEN:
ZOD.PROJ.:	ING. ARCH. MILAN GRYGAR	DATUM: 06/2013
KRESLIL:	ING. L.PETR, M.KRIVÁNKOVÁ, H.FISCHEROVÁ	Č.ZAK.: 13/2011
OBJEDNATEL:	MĚSTYS HERALTICE	MĚŘÍTKO: 1:5000
POŘIZOVATEL:	MĚÚ TŘEBÍČ, ORÚP, ODDĚLENÍ ÚÚP	Č.PARÉ:
AKCE:	ÚZEMNÍ PLÁN HERALTICE	
VÝKRES:	ZÁKLADNÍ ČLENĚNÍ ÚZEMÍ	

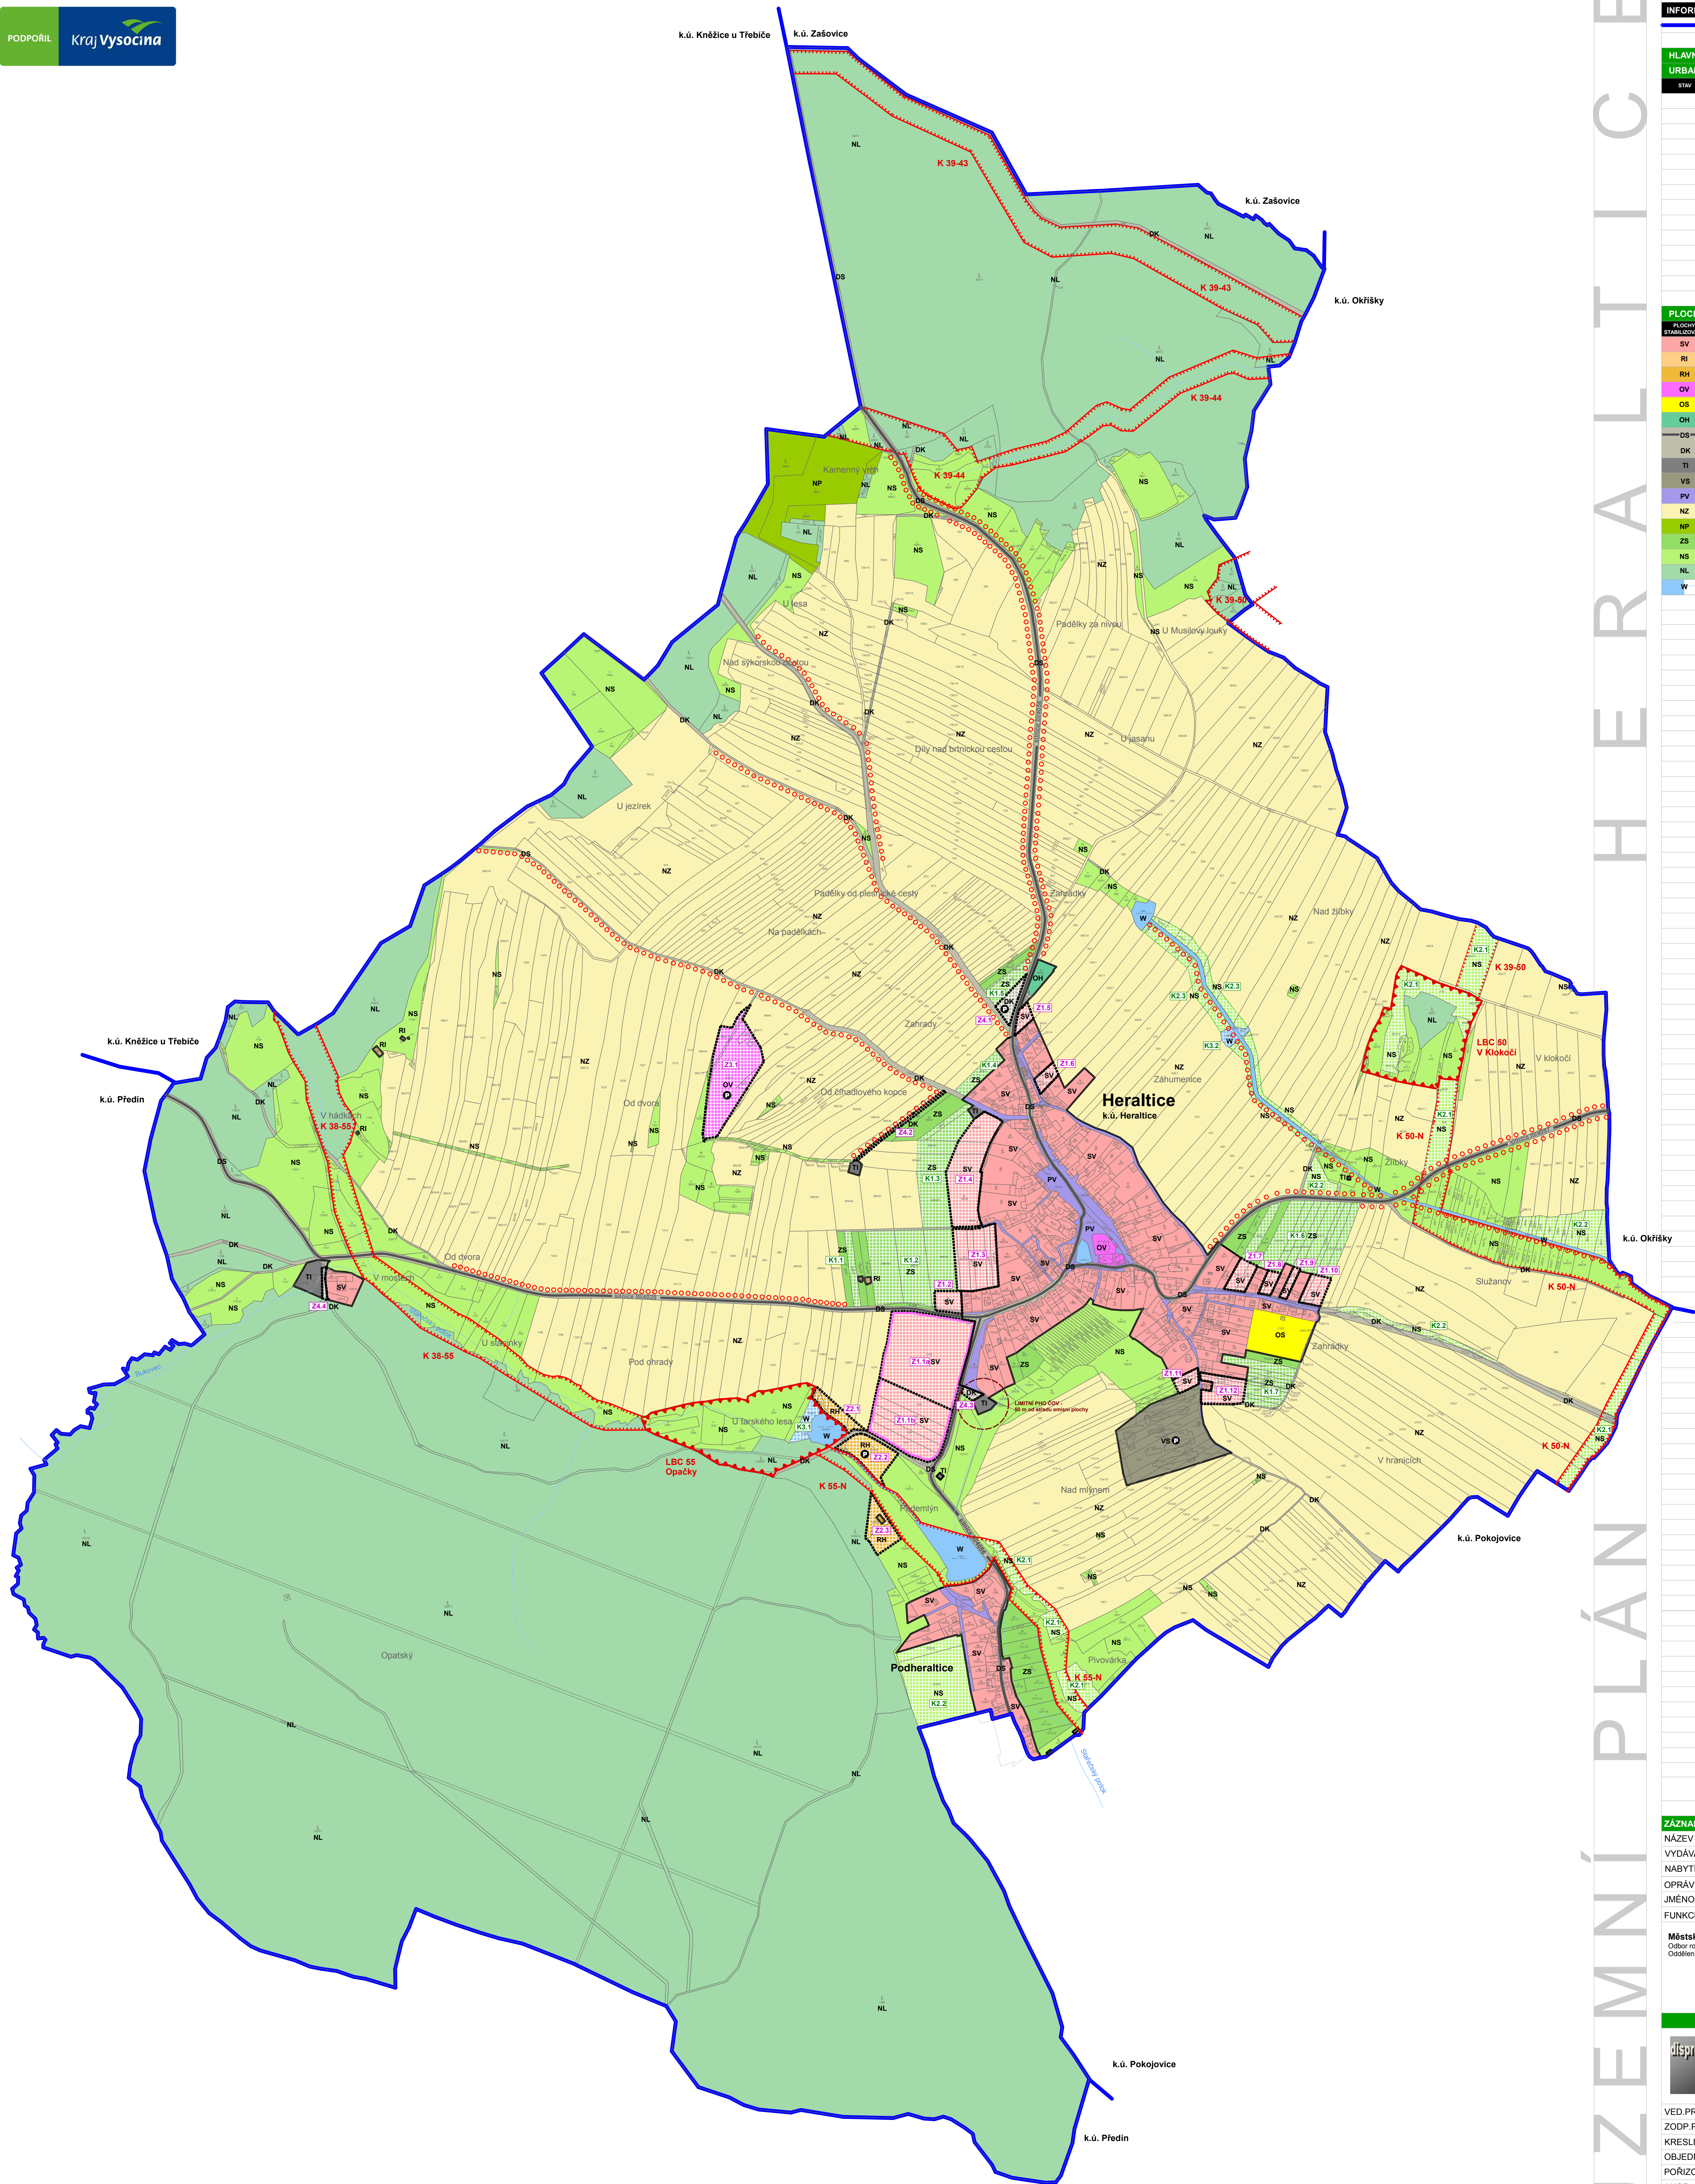

INFORMAČNÍ ČÁST		HRANICE ŘEŠENÉHO ÚZEMÍ (p. g. Hranice)
STAV	NÁZEV	
		HRANICE ZASTAVĚNÉHO ÚZEMÍ - vymezena k datu 30.6.2012
		PLOCHY ZASTAVITELNÉ - hranice
		ÚZEMNÍ STUDIE (ÚS) - hranice ploch, jejichž využití je podmíněno provětlením změny územní studie
	Z1.1	PLOCHY ZASTAVITELNÉ - kódové označení
	K1.1	PLOCHY ZMĚN V KRAJINĚ - kódové označení
	S	KÓDOVÉ OZN. PLOCH S ROZDÍLNÝM POUŽITÍM
	OV	PLOCHY ODSTAVŇANÝCH PARKOVACÍCH PLOCH pro vytváření jednotlivých funkcí ploch výjimečně v rámci těchto ploch
		LIMITNÍ PÁSOV COV - 50 m od středů emise plochy
	LBC 50	ÚSES - prostor pro vymezení biocentra lokálního významu
		ÚSES - prostor pro vymezení biocentra lokálního významu
		ÚSES - kód a název
		ÚSES - interakční a inovativní prvky

PLOCHY S ROZDÍLNÝM ZPŮSOBEM VYUŽITÍ		
PLOCHY STÁLÉ DOPRAVY	PLOCHY PESÍ	
 SV	 SV	PLOCHY SMÍŠENÉ OBÝTNÉ - venkovské
 RI		PLOCHY REKREACE - plochy staveb pro rodinnou rekreaci
 RH	 RH	PLOCHY REKREACE - plochy staveb pro hromadnou rekreaci
 OV	 OV	PLOCHY OBČANSKÉHO VYBAVENÍ - veřejná infrastruktura
 OS		PLOCHY OBČANSKÉHO VYBAVENÍ - tělocvičny a sportovní zařízení
 OH		PLOCHY OBČANSKÉHO VYBAVENÍ - hřišťov
 DS		PLOCHY DOPRAVNÍ INFRASTRUKTURY (DI) - silnice
 DK	 DK	PLOCHY DI - místní, obšové a péř komunikace
 TI		PLOCHY TECHNICKÉ INFRASTRUKTURY
 VS		PLOCHY SMÍŠENÉ VÝROBNÍ
 PV		PLOCHY VEŘEJNÝCH PROSTRANSTVÍ
 NZ		PLOCHY ZEMĚDĚLSKÉ
 NP		PLOCHY PŘÍRODNÍ
 ZS	 ZS	PLOCHY ZELENÉ - soukromá a vyhrazená zeř
 NS	 NS	PLOCHY SMÍŠENÉ NEZASTAVĚNÉHO ÚZEMÍ
 NL		PLOCHY LEŠNÍ
 W	 W	PLOCHY VODNÍ A VODOHOSPODÁŘSKÉ


ZÁZNAM O ÚČINNOSTI ÚZEMNÍ PLÁNOVACÍ DOKUMENTACE	
NÁZEV DOKUMENTACE	Územní plán Heraltice
VYDÁVÁJÍCÍ ORGÁN	Zastupitelstvo městyse Heraltice
NABÝTÍ ÚČINNOSTI	
OPRAVNĚNÁ ÚŘEDNÍ OSOBA POŘIZOVATELE	
JMÉNO	Ing. Lucie Dohnalová
FUNKCE	pověřená vedením OÚÚP

Městský úřad Třebíč Oddor rozvoj a územního plánování Oddělení Úřad územního plánování		
	podpis	razítko

	DISprojekt s.r.o. HAVLÍČKOVO NABŘEŽÍ 37, 674 01 TŘEBÍČ IČO 60715227 DIČ CZ60715227 E-MAIL: DISPROJEKT@VOLNY.CZ TEL.: +420 603 522 531, 561 204 037	
---	--	---

VED.PROJ.:	ING. ARCH. MILAN GRYGAR	STUPEŇ:
ZODP.PROJ.:	ING. ARCH. MILAN GRYGAR	DATUM: 06/2013
KRESLIL:	ING. L.PETR, M.KŘIVÁNKOVÁ, H.FISCHEROVÁ	Č.ZAK.: 13/2011
OBJEDNATEL:	MĚSTYS HERALTICE	MĚŘÍTKO: 1:5000

POŘIZOVATEL:	MĚÚ TREBÍČ, ORÚP, ODDĚLENÍ ÚÚP	
AKCE:	ÚZEMNÍ PLÁN HERALTICE	Č.PARÉ:
VÝKRES:	HLAVNÍ VÝKRES - URBANISTICKÁ KONCEPCE	2

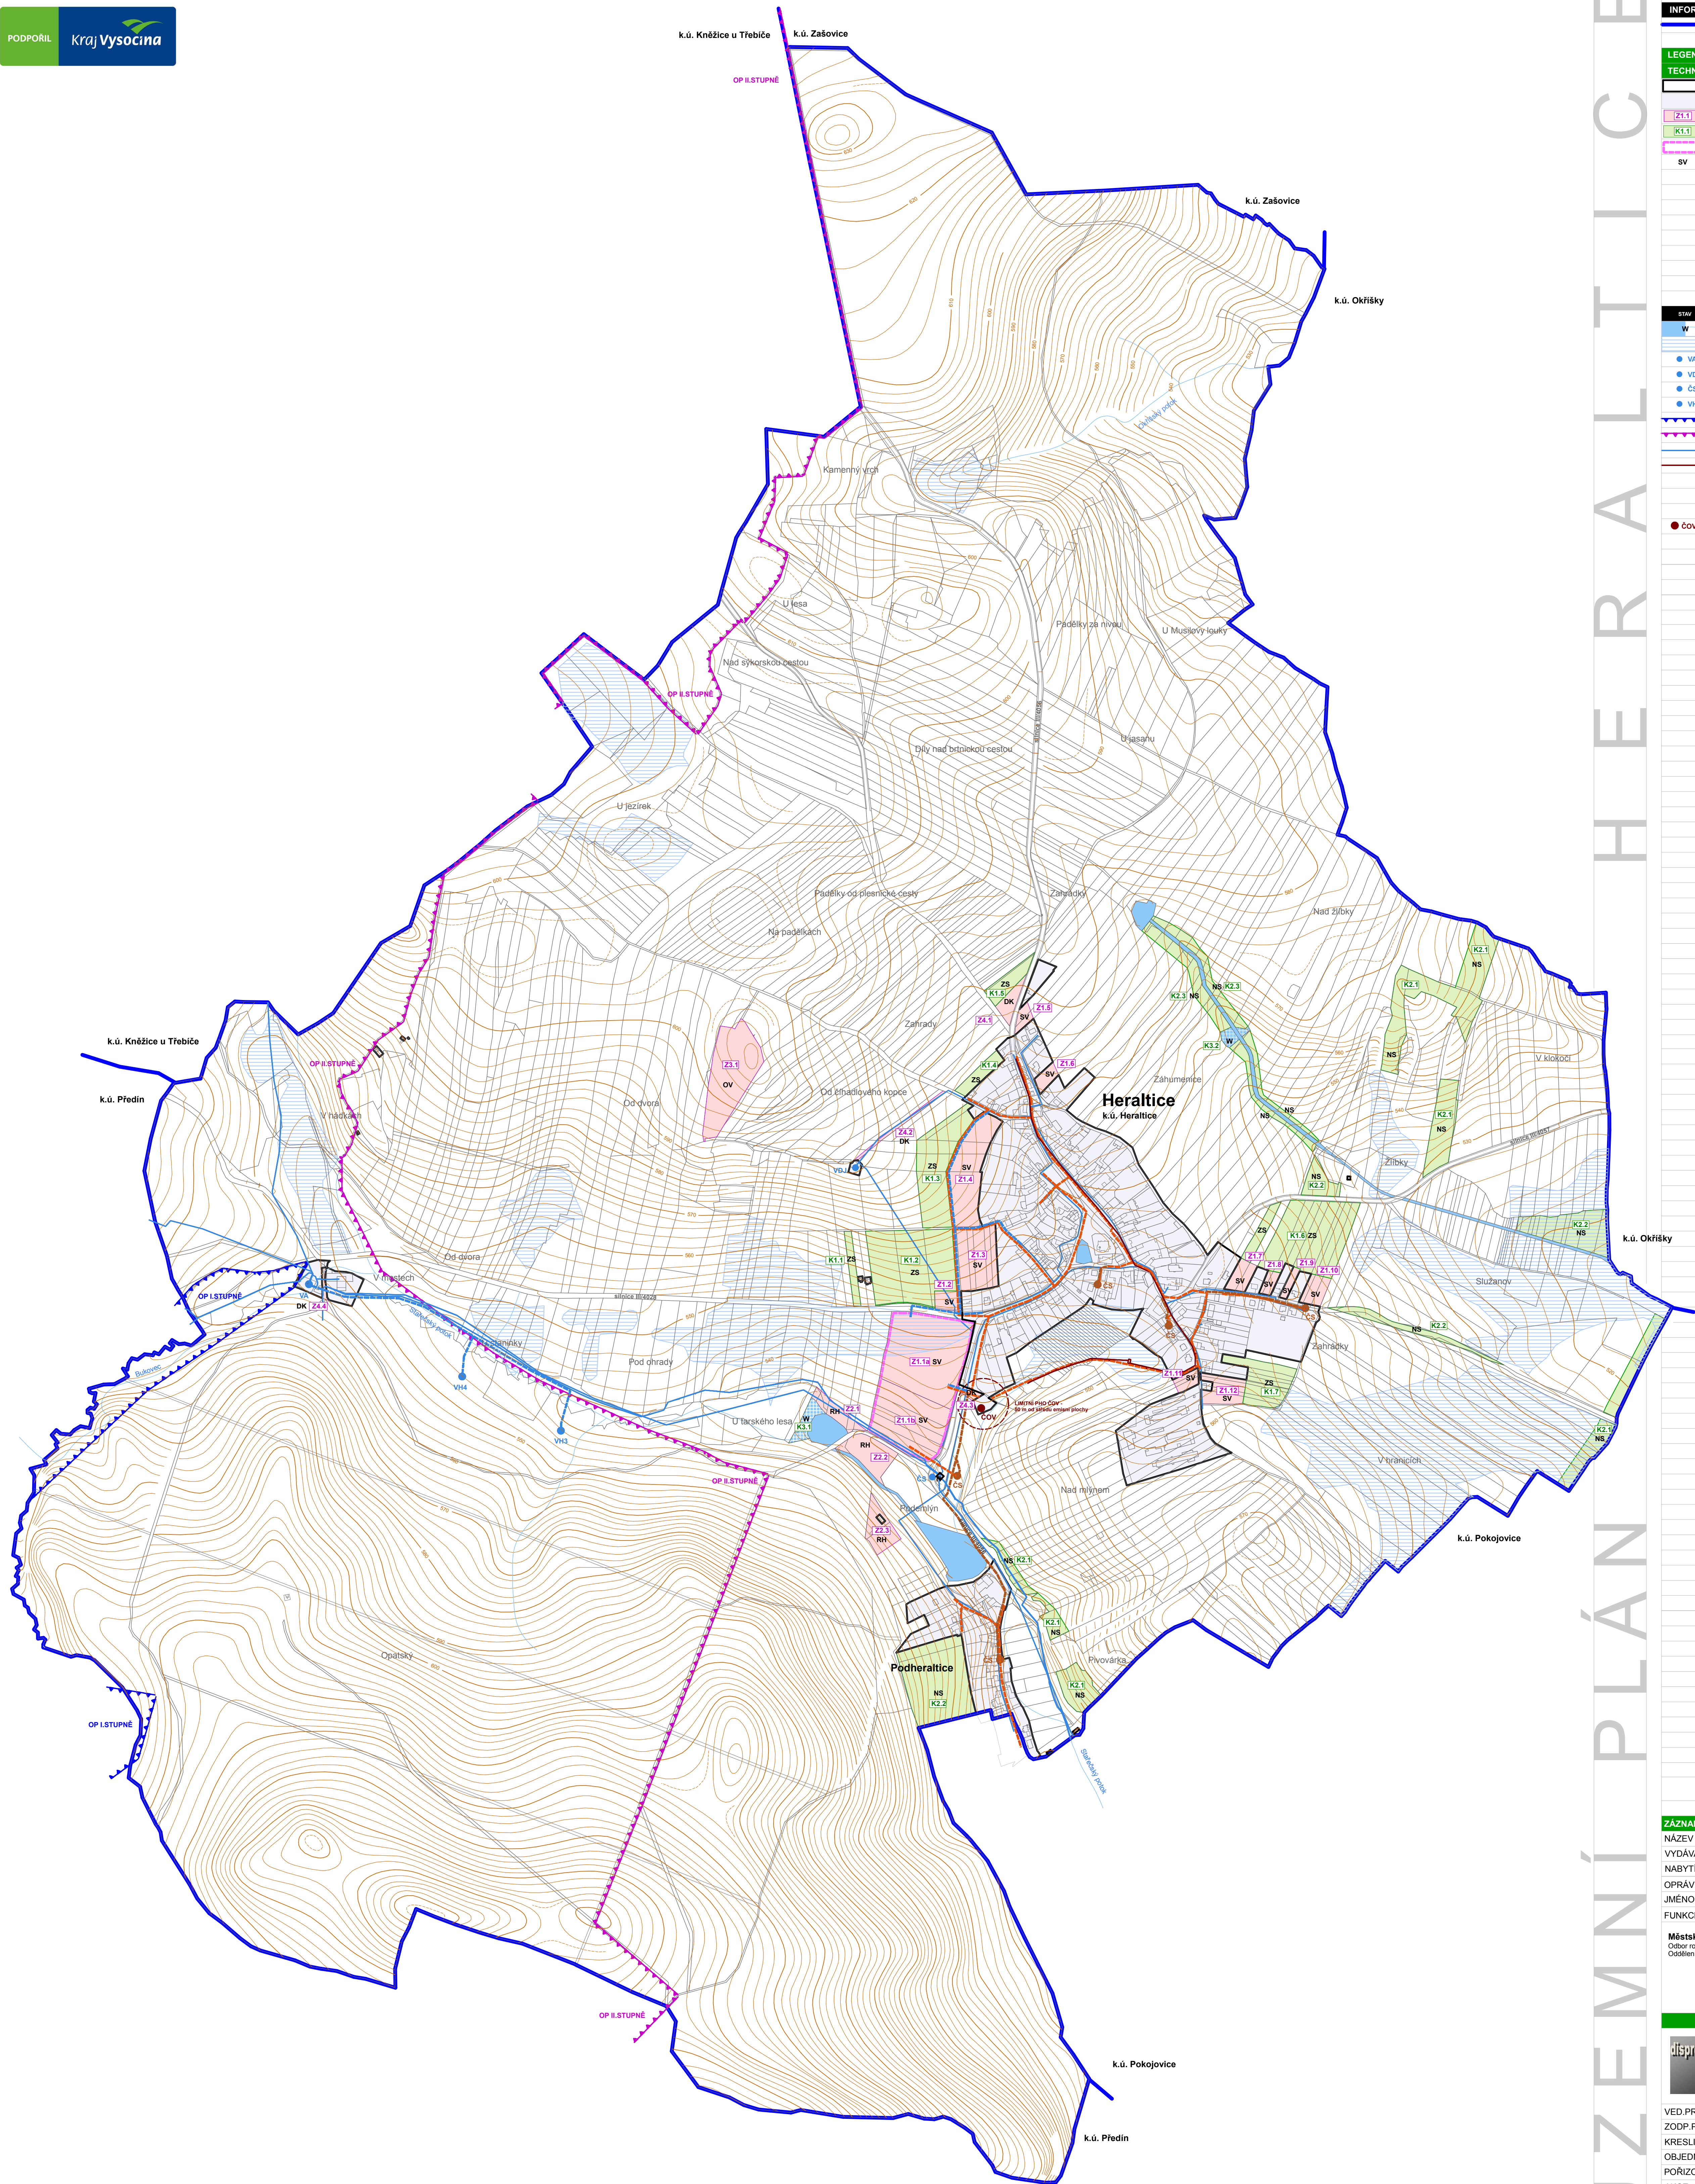

INFORMATIVNÍ ČÁST

HRANICE REŠEŠENÉHO ÚZEMÍ (k.o. Horatice)

LEGENDA

TECHNICKÁ INFRASTRUKTURA (VODOVOD A PĚŠÍ KOMUNIKACE)

ZT.1	HRANICE ZASTAVĚNÉHO ÚZEMÍ - vymezené k datu 30.6.2012
KT.1	PLOCHY ZASTAVĚNÉHO ÚZEMÍ
SV	PLOCHY ZASTAVITELNÉ - hranice a kódové označení
RH	PLOCHY ZMĚN V KRAJINĚ - hranice a kódové označení
OK	ÚZEMNÍ STUDIE (ÚS) - hranice ploch, jejichž využití je podmíněno provedením změn územní studie
DV	KÓDOVÉ OZN. PLOCH S ROZDÍLNÝM ZPŮSOBEM VYUŽITÍ
ZS	PLOCHY SMÍŠENÉ OBYTNÉ - venkovská
NS	PLOCHY REKREACE - plochy staveb pro hromadnou rekreaci
W	PLOCHY OBČANSKÉHO VYBAVENÍ - veřejná infrastruktura
W	PLOCHY DI - místní, účelové a pěší komunikace
W	PLOCHY ZELENĚ - soukromá a veřejná zelen
W	PLOCHY SMÍŠENÉ NEZASTAVĚNÉHO ÚZEMÍ
W	PLOCHY VODNÍ A VODOHOSPODÁRSKE

STAV	NÁZEV	
W	W	PLOCHY VODNÍ A VODOHOSPODÁRSKÉ
W	W	VLOŽENÉ INVESTICE DO PŮDY - meliorace
VA	VA	VODÁRENSKÝ AREÁL - jímec zařízení a odkyslečovací stanice
VJ	VJ	VODOJEM
ČS	ČS	ČERPACÍ STANICE VODOVODU
VH	VH	ZÁSOBOVACÍ VRT
W	W	OCHRANNÉ PÁSMO VODNÍHO ZDROJE - I. stupně
W	W	OCHRANNÉ PÁSMO VODNÍHO ZDROJE - II. stupně
W	W	VEŘEJNÝ VODOVOD
W	W	KANALIZACE JEDNOTNÁ (po realizaci oddílného systému DEŠŤOVÁ)
W	W	KANALIZACE SPLAŠKOVÁ
W	W	KANALIZACE SPLAŠKOVÁ - taková
W	W	ČERPACÍ STANICE SPLAŠKOVÉ KANALIZACE
W	W	ČISTIRNA ODPADNÍCH VOD
W	W	LIMITNÍ PŮH COV - 50 m od střední emise plochy

STAV	NÁZEV
	PLOCHY VODNÍ A VODOHOSPODÁŘSKÉ
	VLOŽENÉ INVESTICE DO PŮDY - meliorace
	VOGÁRENSKÝ AREÁL - jímací zařízení a oxyseřovací stanice
	VODOJEM
	ČERPACÍ STANICE VODOVODU
	ZÁSOBVACÍ VRT
	OCHRANNÉ PÁSMO VODNÍHO ZDROJE - 1 stupně
	OCHRANNÉ PÁSMO VODNÍHO ZDROJE - II. stupně
	VEŘEJNÝ VODOVOD
	KANALIZACE JEDNOTNÁ (po realizaci oddílného systému DEŠŤOVÁ)
	KANALIZACE SPLAŠKOVÁ
	KANALIZACE SPLAŠKOVÁ - lokální
	ČERPACÍ STANICE SPLAŠKOVÉ KANALIZACE
	ČISTIRNA ODPADNÍCH VOD
	LIMITNÍ PLOCH COV - 50 m od středů emisní plochy

ZÁZNAM O ÚČINNOSTI ÚZEMNÍ PLÁNOVACÍ DOKUMENTACE	
NÁZEV DOKUMENTACE	Územní plán Heraltice
VYDÁVÁJÍCÍ ORGÁN	Zastupitelstvo městyse Heraltice
NABÝTÍ ÚČINNOSTI	
OPRAVNĚNÁ ÚŘEDNÍ OSOBA POŘIZOVATELE	
JMÉNO	Ing. Lucie Dohnalová
FUNKCE	pověřená vedením OÚÚP

Městský úřad Třebíč Oddřr rozvoje a územního plánování Oddělení Úřad územního plánování		
	podpis	razítko

	DISprojekt s.r.o. HAVLÍČKOVO NÁBŘEŽÍ 37, 674 01 TŘEBÍČ IČO 607115227 DIČ CZ607115227 E-MAIL: DISPROJEKT@VOLNY.CZ TEL.: +420 603 522 531, 561 204 037	
---	--	---


VED.PROJ.:	ING. ARCH. MILAN GRYGAR	STUPEŇ:
ZODP.PROJ.:	ING. ARCH. MILAN GRYGAR	DATUM: 06/2013
KRESLIL:	ING. L.PETR, M.KŘIVÁNKOVÁ, H.FISCHEROVÁ	Č.ZAK.: 13/2011
OBJEDNATEL:	MĚSTYS HERALTICE	MĚŘÍTKO: 1:5000

POŘIZOVATEL:	MĚÚ TREBIČ, ORÚP, ODDĚLENÍ ÚÚP
AKCE:	ÚZEMNÍ PLÁN HERALTICE Č.PARÉ:
VÝKRES:	TECHNICKÁ INFRASTRUKTURA (VODOVOD A KANALIZACE) 4





AKCE:	ÚZEMNÍ PLÁN HERALTICE	Č.PARÉ:
VÝKRES:	ETAPIZACE	6

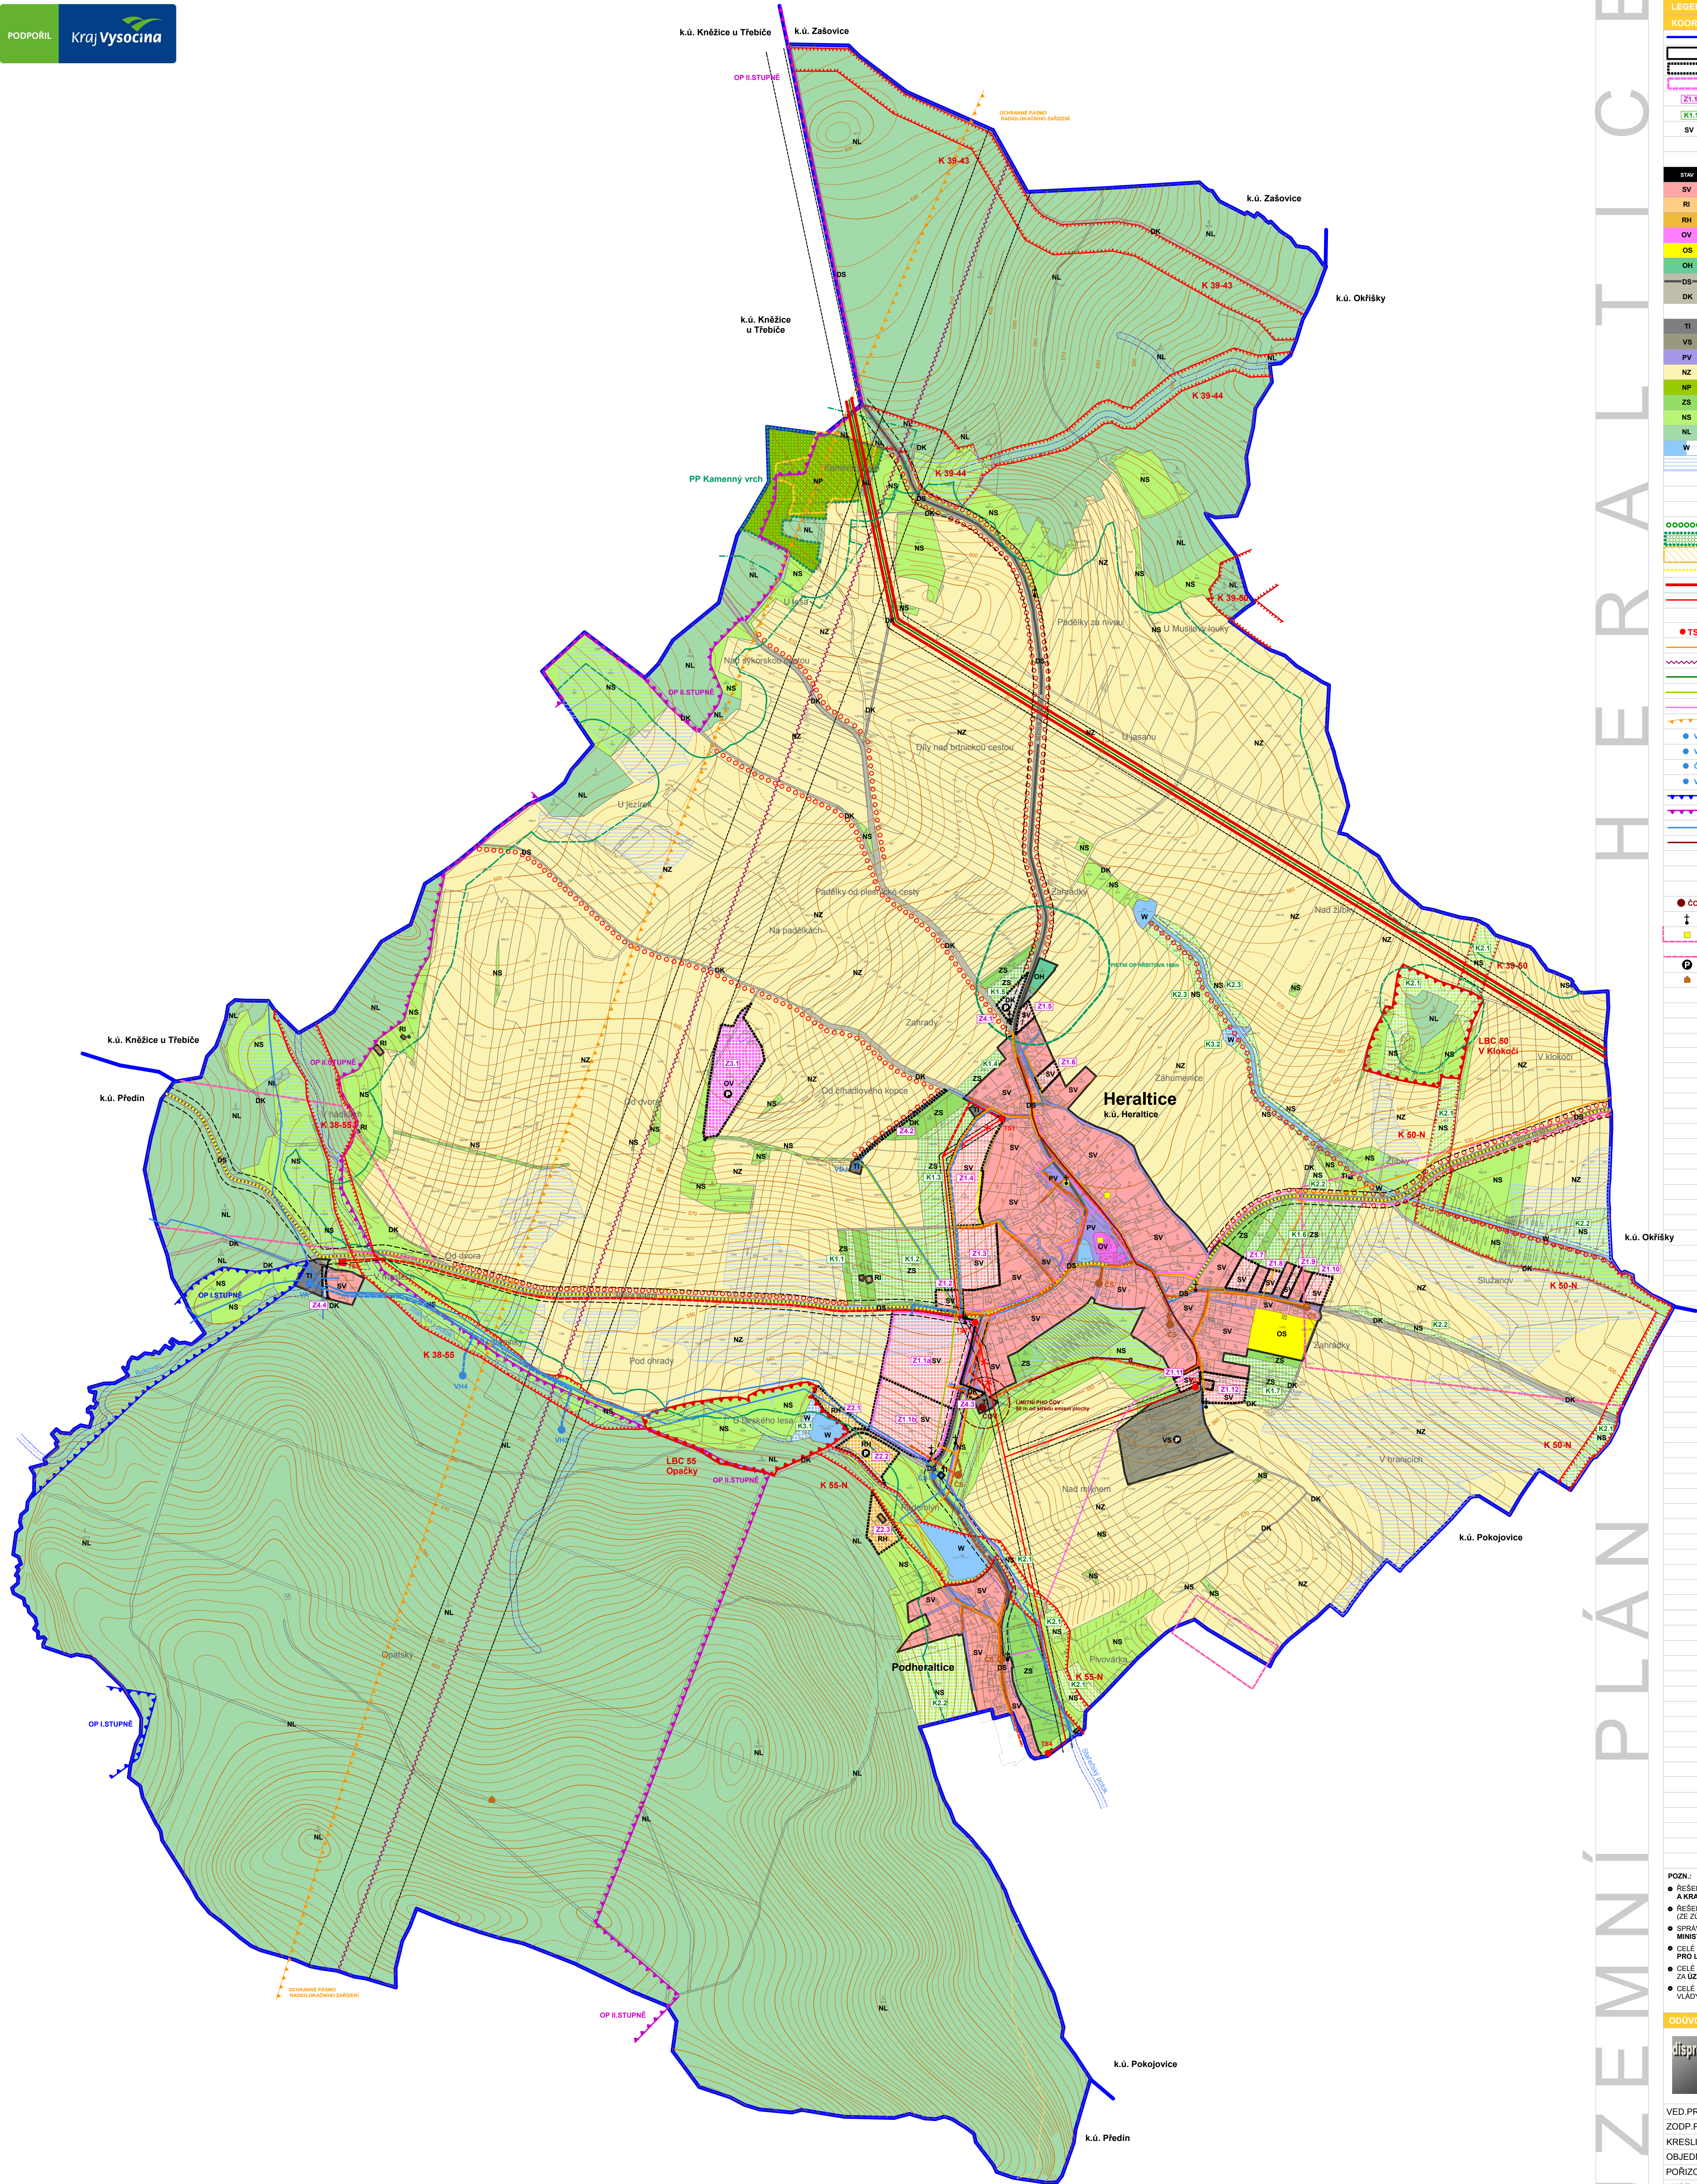

LEGENDA	
KOORDINAČNÍ VÝKRES	
	HRANICE ŘEŠENÉHO ÚZEMÍ (k.ú. Heraltice)
	HRANICE ZASTAVĚNÉHO ÚZEMÍ - vymezená k 30/6 2012
	PLOCHY ZASTAVITELNÉ - hranice
	ÚZEMNÍ STUDIE (ÚS) - hranice ploch, jejichž využití je podmíněno prokázáním změny územní studie
	PLOCHY ZMĚN V KRAJINĚ - kódové označení
	PLOCHY ZMĚN V KRAJINĚ - kódové označení
	KÓDOVÉ OZN. PLOCH S ROZDÍLNÝM ZPŮSOBEM VYUŽITÍ

STAV	ZNAČKA	OMEZENÍ (LIMITY)	
SV			PLOCHY SMÍŠENÉ OBYTNÉ - venkovské
RI			PLOCHY REKREACE - plochy staveb pro rodinnou rekreaci
RH			PLOCHY REKREACE - plochy staveb pro hromadnou rekreaci
OV			PLOCHY OBČANSKÉHO VYBAVENÍ - veřejná infrastruktura
OS			PLOCHY OBČANSKÉHO VYBAVENÍ - tělovýchovná a sportovní zařízení
OH			PLOCHY OBČANSKÉHO VYBAVENÍ - hřbitov
DS			PLOCHY DOPRAVNÍ INFRASTRUKTURY (DI) - silnice
DK			OP síťové III. třídy - 15 m od osy komunikace
DK			PLOCHY DI - místní, účelové a péší komunikace
DK			KORIDOR DI - orientační poloha místní komunikace v ploše jiného funkčního využití
DK			PLOCHY TECHNICKÉ INFRASTRUKTURY
DK			liniové III. třídy - 50 m od střední osy plochy (stanoveno návrhem ÚP)
DK			PLOCHY SMÍŠENÉ VÝROBNÍ
DK			PLOCHY VEŘEJNÝCH PROSTRANSTVÍ
DK			PLOCHY ZEMĚDĚLSKÉ
DK			PLOCHY PŘÍRODNÍ
DK			PLOCHY ZELENÉ - soukromá a vyhrazená zeleň
DK			PLOCHY SMÍŠENÉ NEZASTAVĚNÉHO ÚZEMÍ
DK			PLOCHY LESNÍ
DK			plánová kosa 50m
DK			PLOCHY VODNÍ A VODOHOSPODÁRSKÉ
DK			manipulační pásma drobných vodních toků 8m
DK			VLOŽENÉ INVESTICE DO PŮDY - meliorace
DK			ÚSES - prostor pro vymezení biocentra lokálního významu
DK			ÚSES - prostor pro vymezení biokoridoru lokálního významu
DK			ÚSES - kód a název
DK			ÚSES - INTERAKČNÍ A LINIOVÉ PRVKY
DK			PŘÍRODNÍ PAMÁTKA (PP)
DK			ochranné pásmo 50 m podle § 37 zákona č. 114/1992 Sb.
DK			PLOCHY VÝSKYTU ZVL. OCHRÁNĚNÝCH ROSTLIN A ŽIVOČICHŮ
DK			CYKLISTICKÉ STEZKY
DK			TRASA VN 110 KV
DK			ochranné pásmo VN 110 KV - 15m
DK			TRASA VN 22 KV
DK			ochranné pásmo VN 22 KV - 7(10)m
DK			TRASA VN 22 KV - ke zrušení
DK			TRAFOSTANICE
DK			ochranné pásmo trafostanice 7(2)m
DK			TRASA STL PLYNOVODU
DK			RADIOTELEFONNÍ TRASA
DK			TRASA ELEKTRONICKÝCH KOMUNIKAČNÍCH VEDENÍ - dálkové kabely (OP 1,5 m)
DK			TRASA ELEKTRONICKÝCH KOM. VEDENÍ - vodárenské zařízení (OP 1,5 m)
DK			TRASA ELEKTRONICKÝCH KOM. VEDENÍ - telekomunikační kabely (OP 1,5 m)
DK			OCHRANNÉ PÁSMO RADIOLOKAČNÍHO ZAŘÍZENÍ
DK			VODÁRENSKÝ AREÁL - jímací zařízení a odkyselovací stanice
DK			VODOJEM
DK			ČERPAČÍ STANICE VODOVODU
DK			ZASOBOVACÍ VRT
DK			OCHRANNÉ PÁSMO VODNÍHO ZDROJE - I. stupně
DK			OCHRANNÉ PÁSMO VODNÍHO ZDROJE - II. stupně
DK			VEŘEJNÝ VODOVOD (OP 1,5 m do DN500, 2,5 m nad DN 500)
DK			KANALIZACE JEDNOTNÁ (po realizaci oddělného systému DEŠŤOVÁ)
DK			(OP 1,5 m do DN500, 2,5 m nad DN 500)
DK			KANALIZACE DEŠŤOVÁ (OP 1,5 m do DN 500, 2,5 m nad DN500)
DK			KANALIZACE SPLAŠKOVÁ TLAKOVÁ (OP 1,5 m)
DK			ČERPAČÍ STANICE SPLAŠKOVÉ KANALIZACE
DK			čistírna odpadních vod
DK			návrh limitního OP ČOV - 50 m od střední osy plochy
DK			OBJEKTY PAMÁTKOVÉHO ZÁJMU
DK			NEMOVITÉ KULTURNÍ PAMÁTKY
DK			ÚZEMNÍ ARCHEOLOGICKÉHO ZÁJMU
DK			VYMEZENÍ OCHRANŮVCH A PARKOVACÍCH PLOCH
DK			pro potřeby jednotlivých funkčních ploch vyloučen v rámci těchto ploch resp. ploch PV
DK			PODDOLOVANÉ ÚZEMÍ


- POZN:
- ŘEŠENÉ ÚZEMÍ JE SOUČÁSTÍ KRAJINNÉHO TYPU - "KRAJINA LESNÍ, LESOZEMĚDĚLSKÁ HARMONICKÁ A KRAJINA LESOZEMĚDĚLSKÁ OSTATNÍ" (ZE ŽUR KRAJE VYSOČINA)
 - ŘEŠENÉ ÚZEMÍ JE ZAHRNUTO DO OBLASTI KRAJINNÉHO RÁZU CZ0610-08002 HORNÍ POJHLAVÍ (ZE ŽUR KRAJE VYSOČINA)
 - SPRÁVNÍ ÚZEMÍ OBCE JE DOTČENO OCHRANNÝM PÁSMEM RADIOLOKAČNÍHO ZAŘÍZENÍ MINISTERSTVA OBRANY (VOJENSKÉ LETIŠTĚ NÁMĚŠTĚ NAD OSLAVOU)
 - CELE SPRÁVNÍ ÚZEMÍ OBCE SE NACHÁZÍ V ZÁJMOMVEM ÚZEMÍ MINISTERSTVA OBRANY - VZDUŠNÝ PROSTOR PRO LETÁNÍ V MALÝCH A PRŮMYSLOVÝCH VÝŠKÁCH
 - CELE SPRÁVNÍ ÚZEMÍ OBCE JE VE SMYSLU ZÁKONA 20/1987 Sb. V PLATNÉM ZNĚNÍ POVAŽOVÁNO ZA ÚZEMÍ S ARCHEOLOGICKÝMI NÁLEŽY
 - CELE SPRÁVNÍ ÚZEMÍ JE VE SMYSLU ZÁKONA Č. 284/2001 Sb. V PLATNÉM ZNĚNÍ (VODNÍ ZÁKON) A NAŘÍZENÍ VLÁDY Č. 282/2012 ZÁŘAZENO DO SEZNAMU ZRANITELNÝCH OBLASTÍ

ODŮVODNĚNÍ ÚZEMNÍHO PLÁNU

DISprojekt s.r.o.
HAIŇKOVŮ HÁŘEŽÍ 37 674 01 TŘEBIČ
IČO 60715227 DIČ CZ60715227
E-MAIL: DISPROJEKT@VOLNY CZ
TEL: +420 903 522 531, 961 204 037

VED.PROJ.:	ING. ARCH. MILAN GRYGAR	STUPEN:
ZOD.PROJ.:	ING. ARCH. MILAN GRYGAR	DATUM: 06/2013
KRESLIL:	ING. L.PETR, M.KRIVÁNKOVÁ, H.FISCHEROVÁ	Č.ZAK.: 13/2011
OBJEDNATEL:	MĚSTYS HERALTICE	MĚŘÍTKO: 1:5000
PORIZOVATEL:	MĚU TŘEBIČ, ORÚP, ODDĚLENÍ ÚÚP	
AKCE:	ÚZEMNÍ PLÁN HERALTICE	Č.PARÉ:

VÝKRES:	KOORDINAČNÍ VÝKRES	
---------	--------------------	--

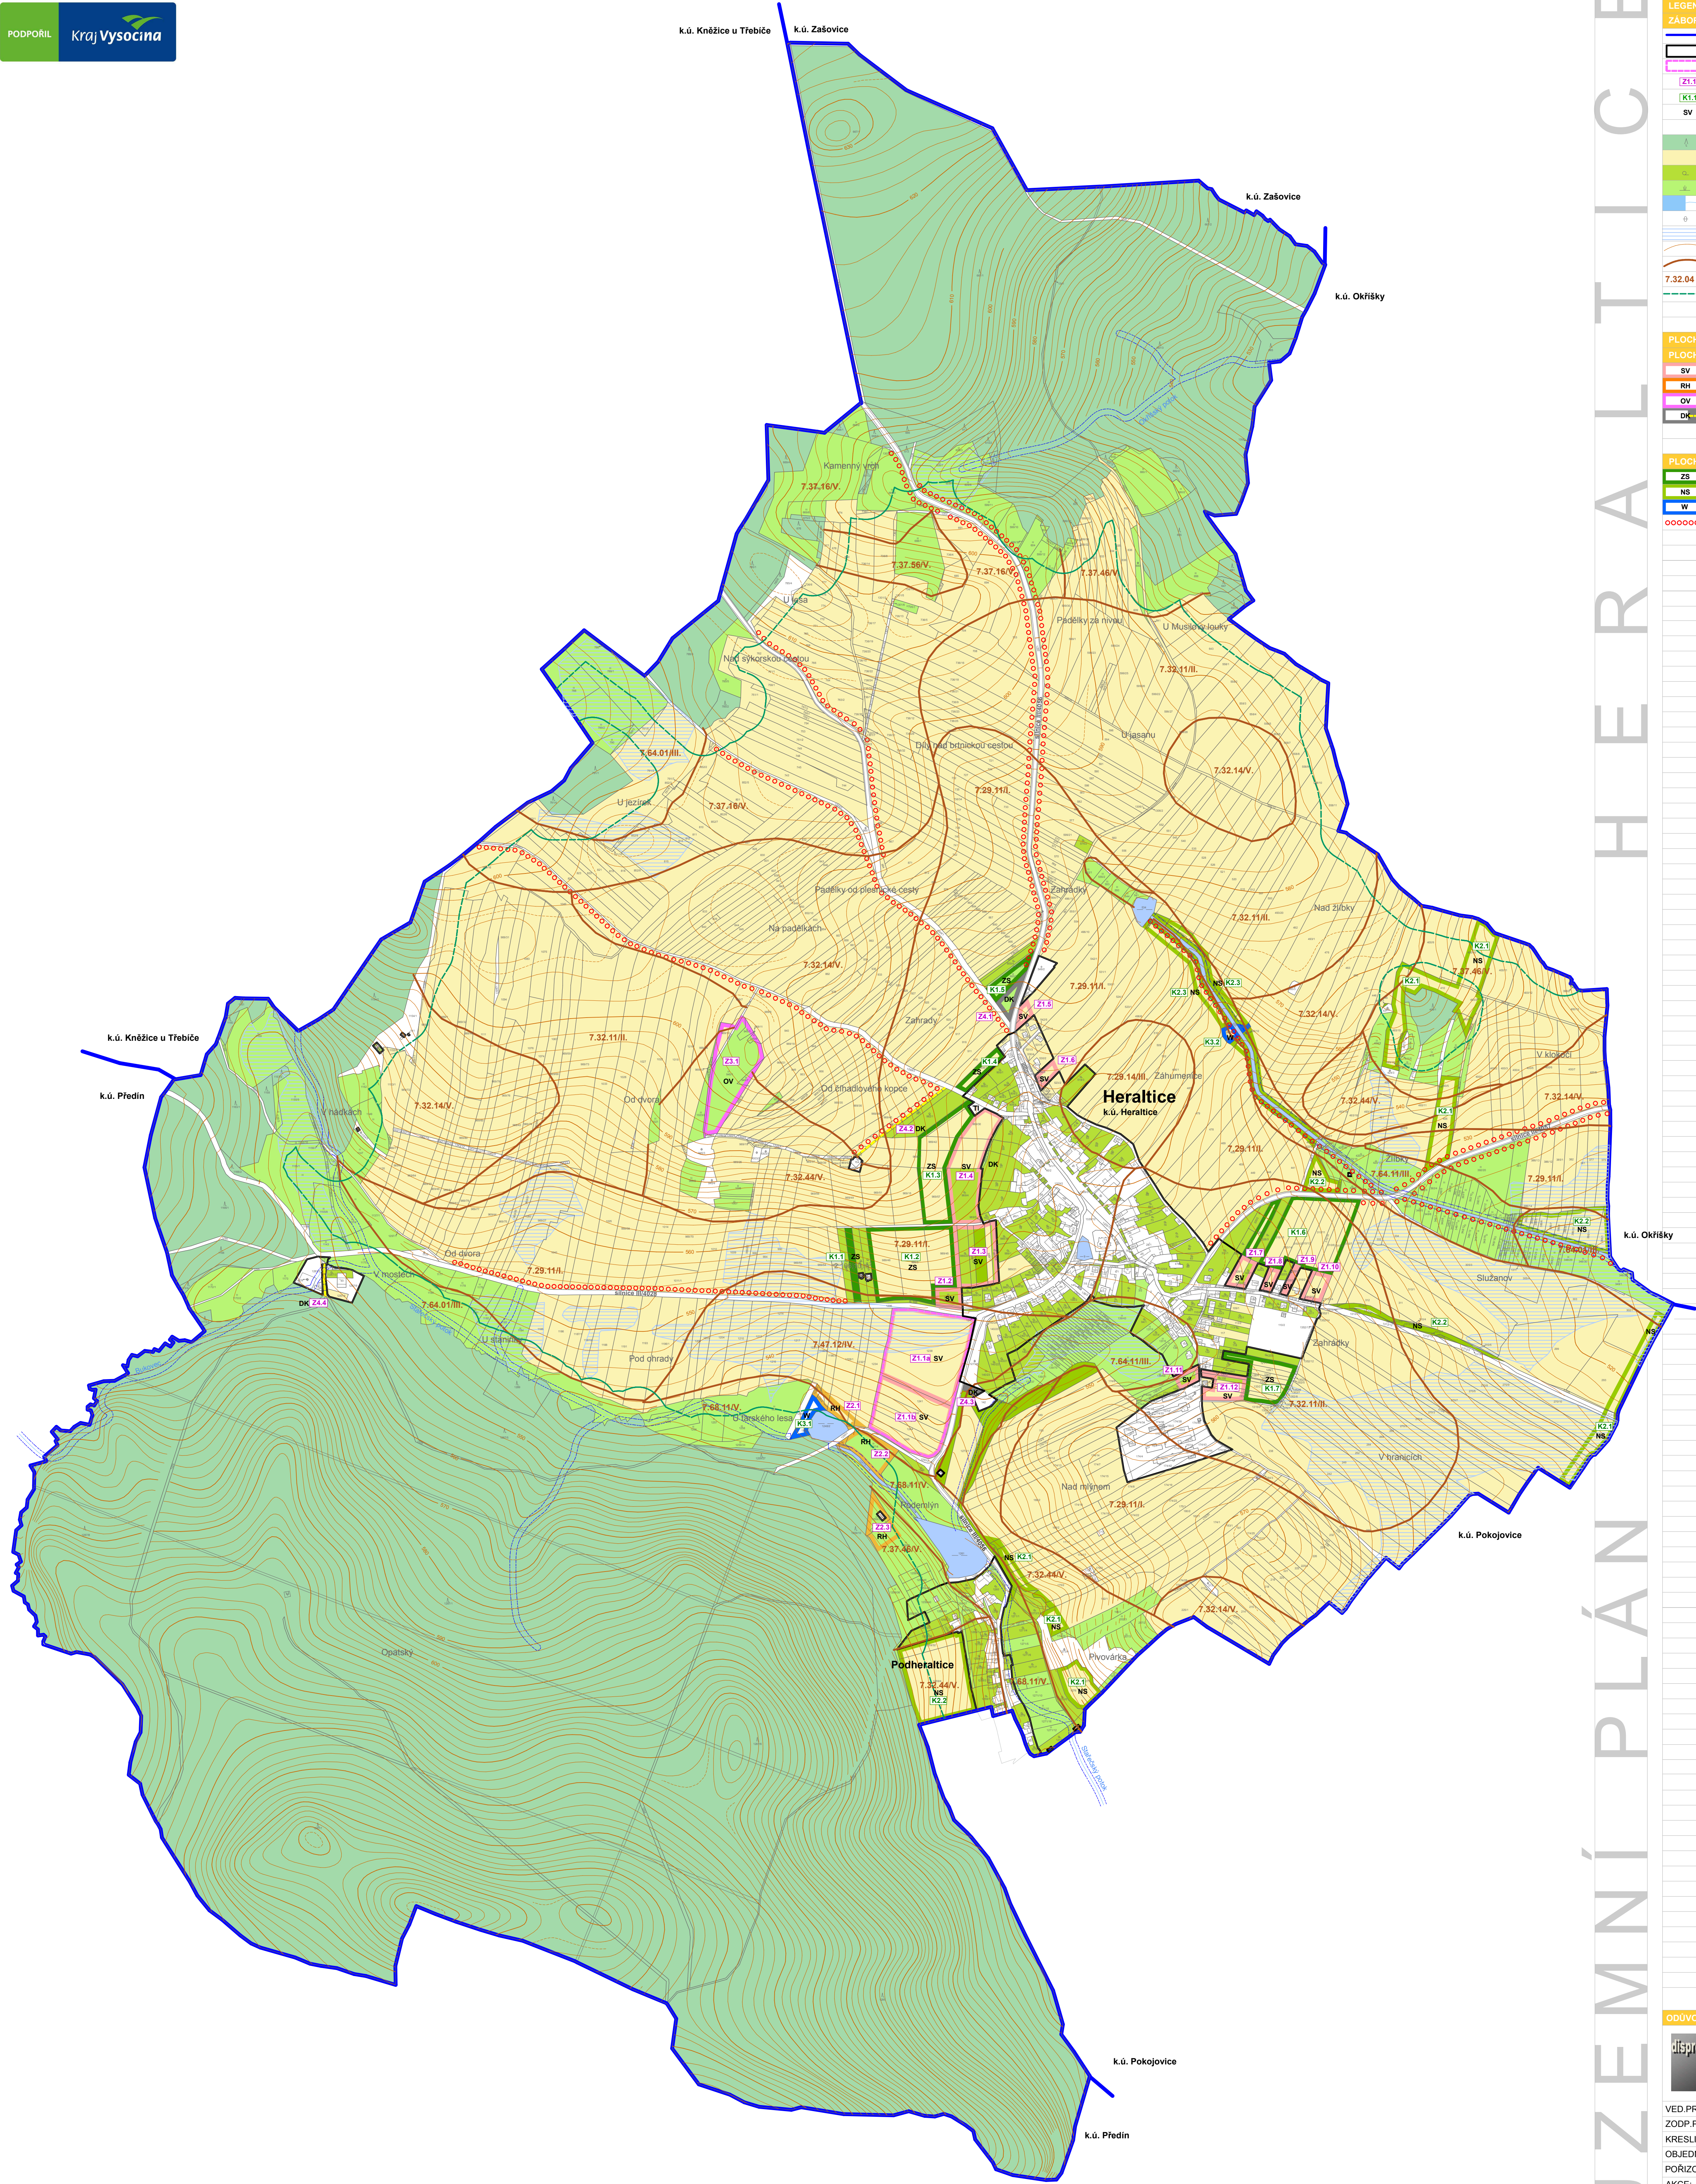

LEGENDA	
ZÁBOR ZPF A PUPFL	
	HRANICE ŘEŠENÉHO ÚZEMÍ (k.ú. Heraldice)
	HRANICE ZASTAVĚNÉHO ÚZEMÍ - vymezená k 30.6.2012
	ÚZEMNÍ STUDIE (ÚS) - hranice ploch, jejichž využití je podmíněno prokázáním změny územní studie
	PLOCHY ZASTAVITELNÉ - kódové označení
	PLOCHY ZMĚN V KRAJINĚ - kódové označení
	KÓDOVÉ OZN. PLOCH S ROZDÍLNÝM ZPŮSOBEM VYUŽITÍ
	LESNÍ POZEMEK
	ORNÁ PŮDA
	ZAHRADA
	TRVALÝ TRAVNÍ POROST
	VODNÍ PLOCHY A TOKY
	OSTATNÍ PLOCHA
	PLOCHY S VLOŽENÝMI INVESTICEMI DO PŮDY - meliorace
	VRSTEVNICE
	HRANICE BPEJ
	KÓD BPEJ / TRÍDA OCHRANY ZPF
	PÁSMO LESA - 50 M

PLOCHY PŘEDPOKLÁDANÝCH ZABORŮ ZPF A PUPFL	
PLOCHY ZASTAVITELNÉ	
	PLOCHY SMÍŠENÉ OBYTNÉ - venkovské
	PLOCHY REKREACE - plochy staveb pro hromadnou rekreaci
	PLOCHY OBYČNÉHO VYBAVENÍ - veřejná infrastruktura
	PLOCHY DOPRAVNÍ INFRASTRUKTURY - místní, úctové a pěší komunikace

PLOCHY ZMĚN V KRAJINĚ	
	PLOCHY ZELENĚ - soukromá a vyhrazená zeleň
	PLOCHY SMÍŠENÉ NEZASTAVĚNÉHO ÚZEMÍ
	PLOCHY VODNÍ A VODOHOSPODÁRSKÉ
	ÚSES - interakční a liniové prvky

ODŮVODNĚNÍ ÚZEMNÍHO PLÁNU

DISprojekt s.r.o.
Havl. JAKOVIČOVA NÁPŘEŽÍ 37 674 01 TŘEBÍČ
IČO 60715227 DIČ CZ60715227
E-MAIL: DISPROJEKT@VOLNY.CZ
TEL: +420 603 522 531, 561 204 037

VED.PROJ.: ING. ARCH. MILAN GRYGAR
ZODP.PROJ.: ING. ARCH. MILAN GRYGAR
KRESLIL: ING. L.PETR, M.KRIVÁNKOVÁ, H.FISCHEROVÁ
OBJEDNATEL: MĚSTYS HERALTICE
PORIZOVATEL: MĚÚ TŘEBÍČ, ORÚP, ODDĚLENÍ ÚÚP
AKCE: ÚZEMNÍ PLÁN HERALTICE
VÝKRES: ZÁBOR ZPF A PUPFL

STUPEN: DATUM: 06/2013
Č.ZAK.: 13/2011
MĚŘÍTKO: 1:5000
Č.PARÉ: