
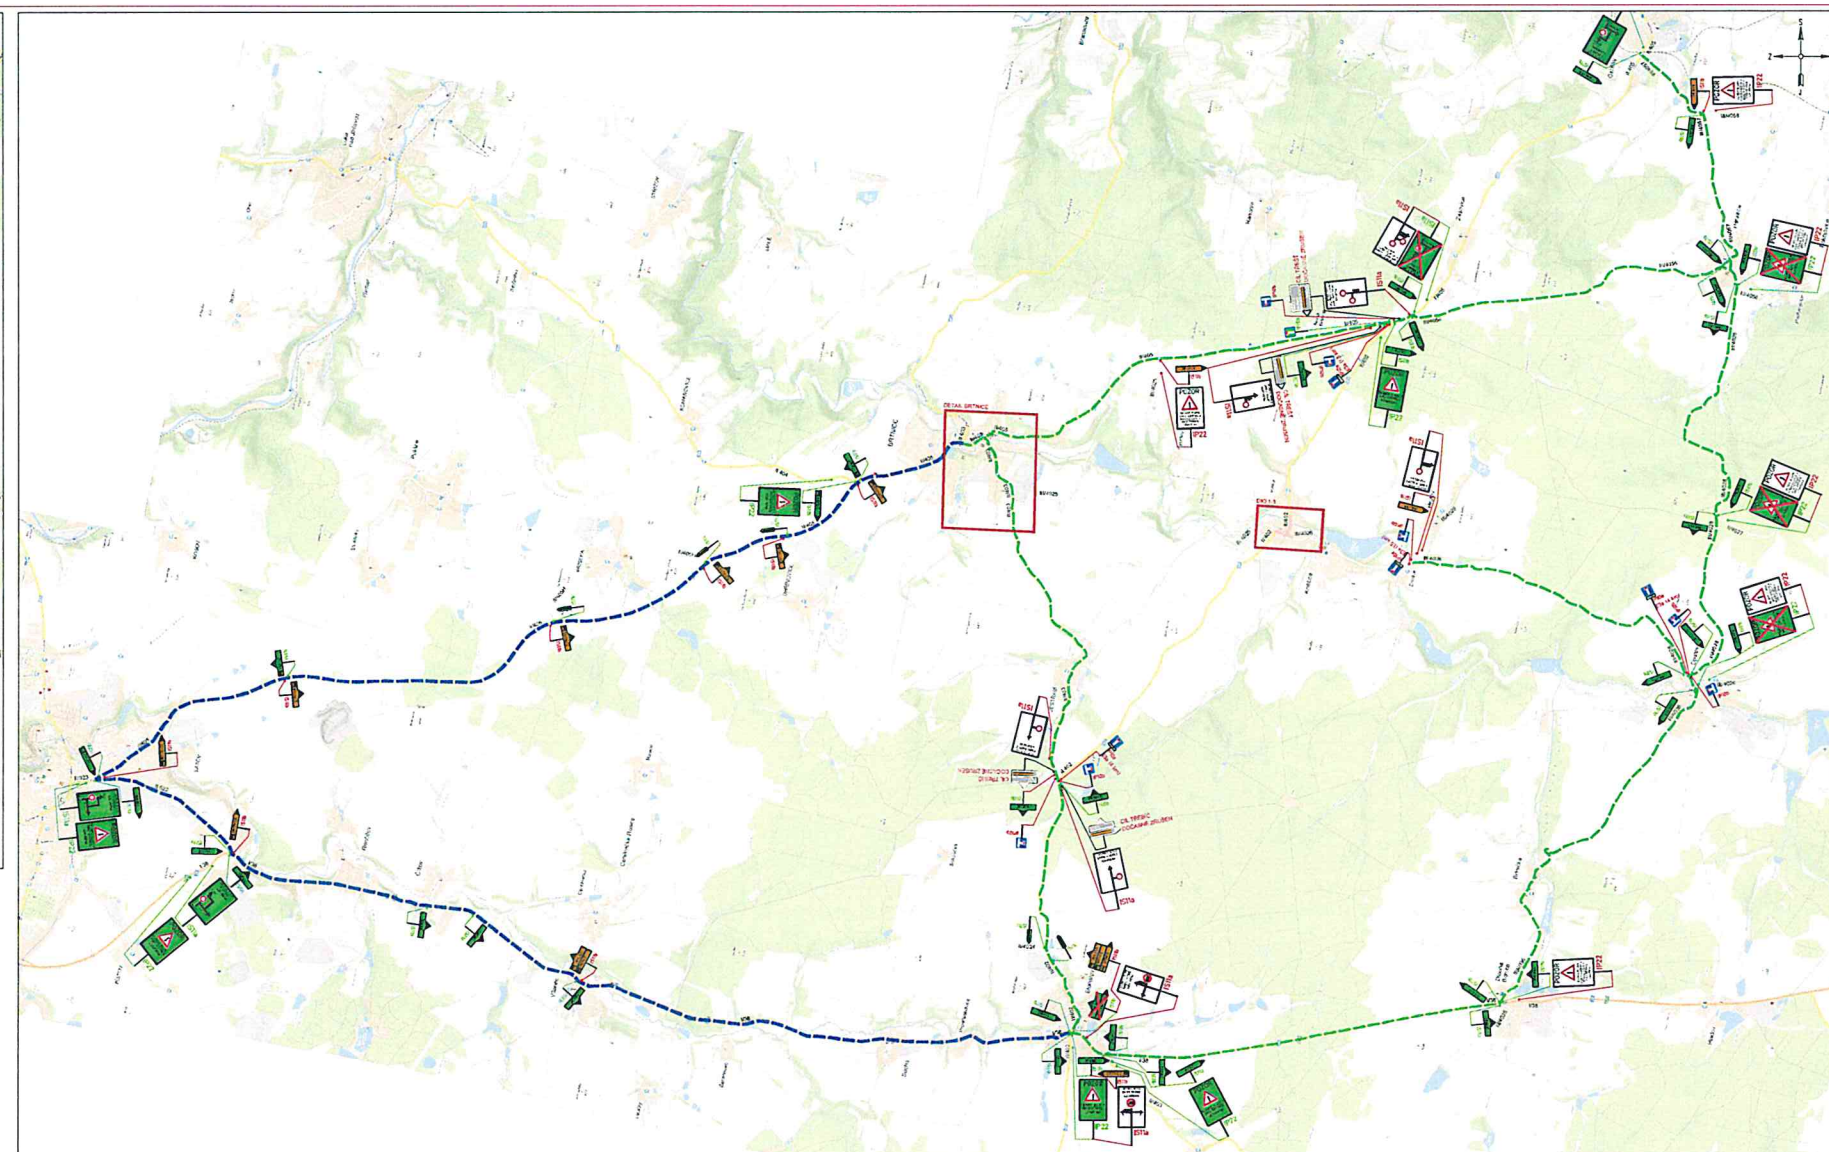


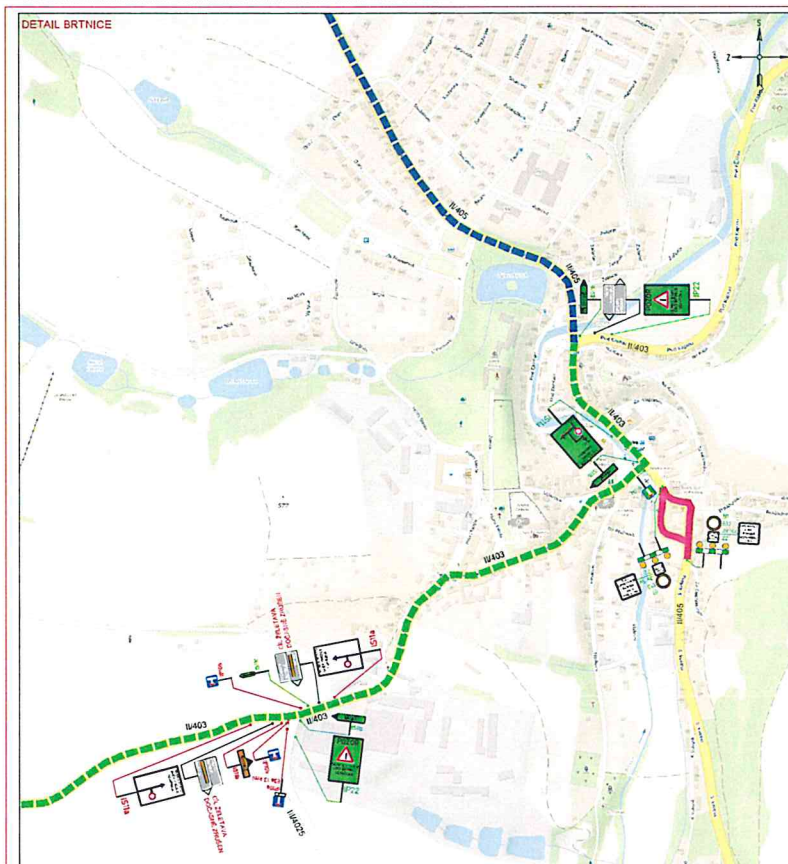

LEGENDA	
[illegible]